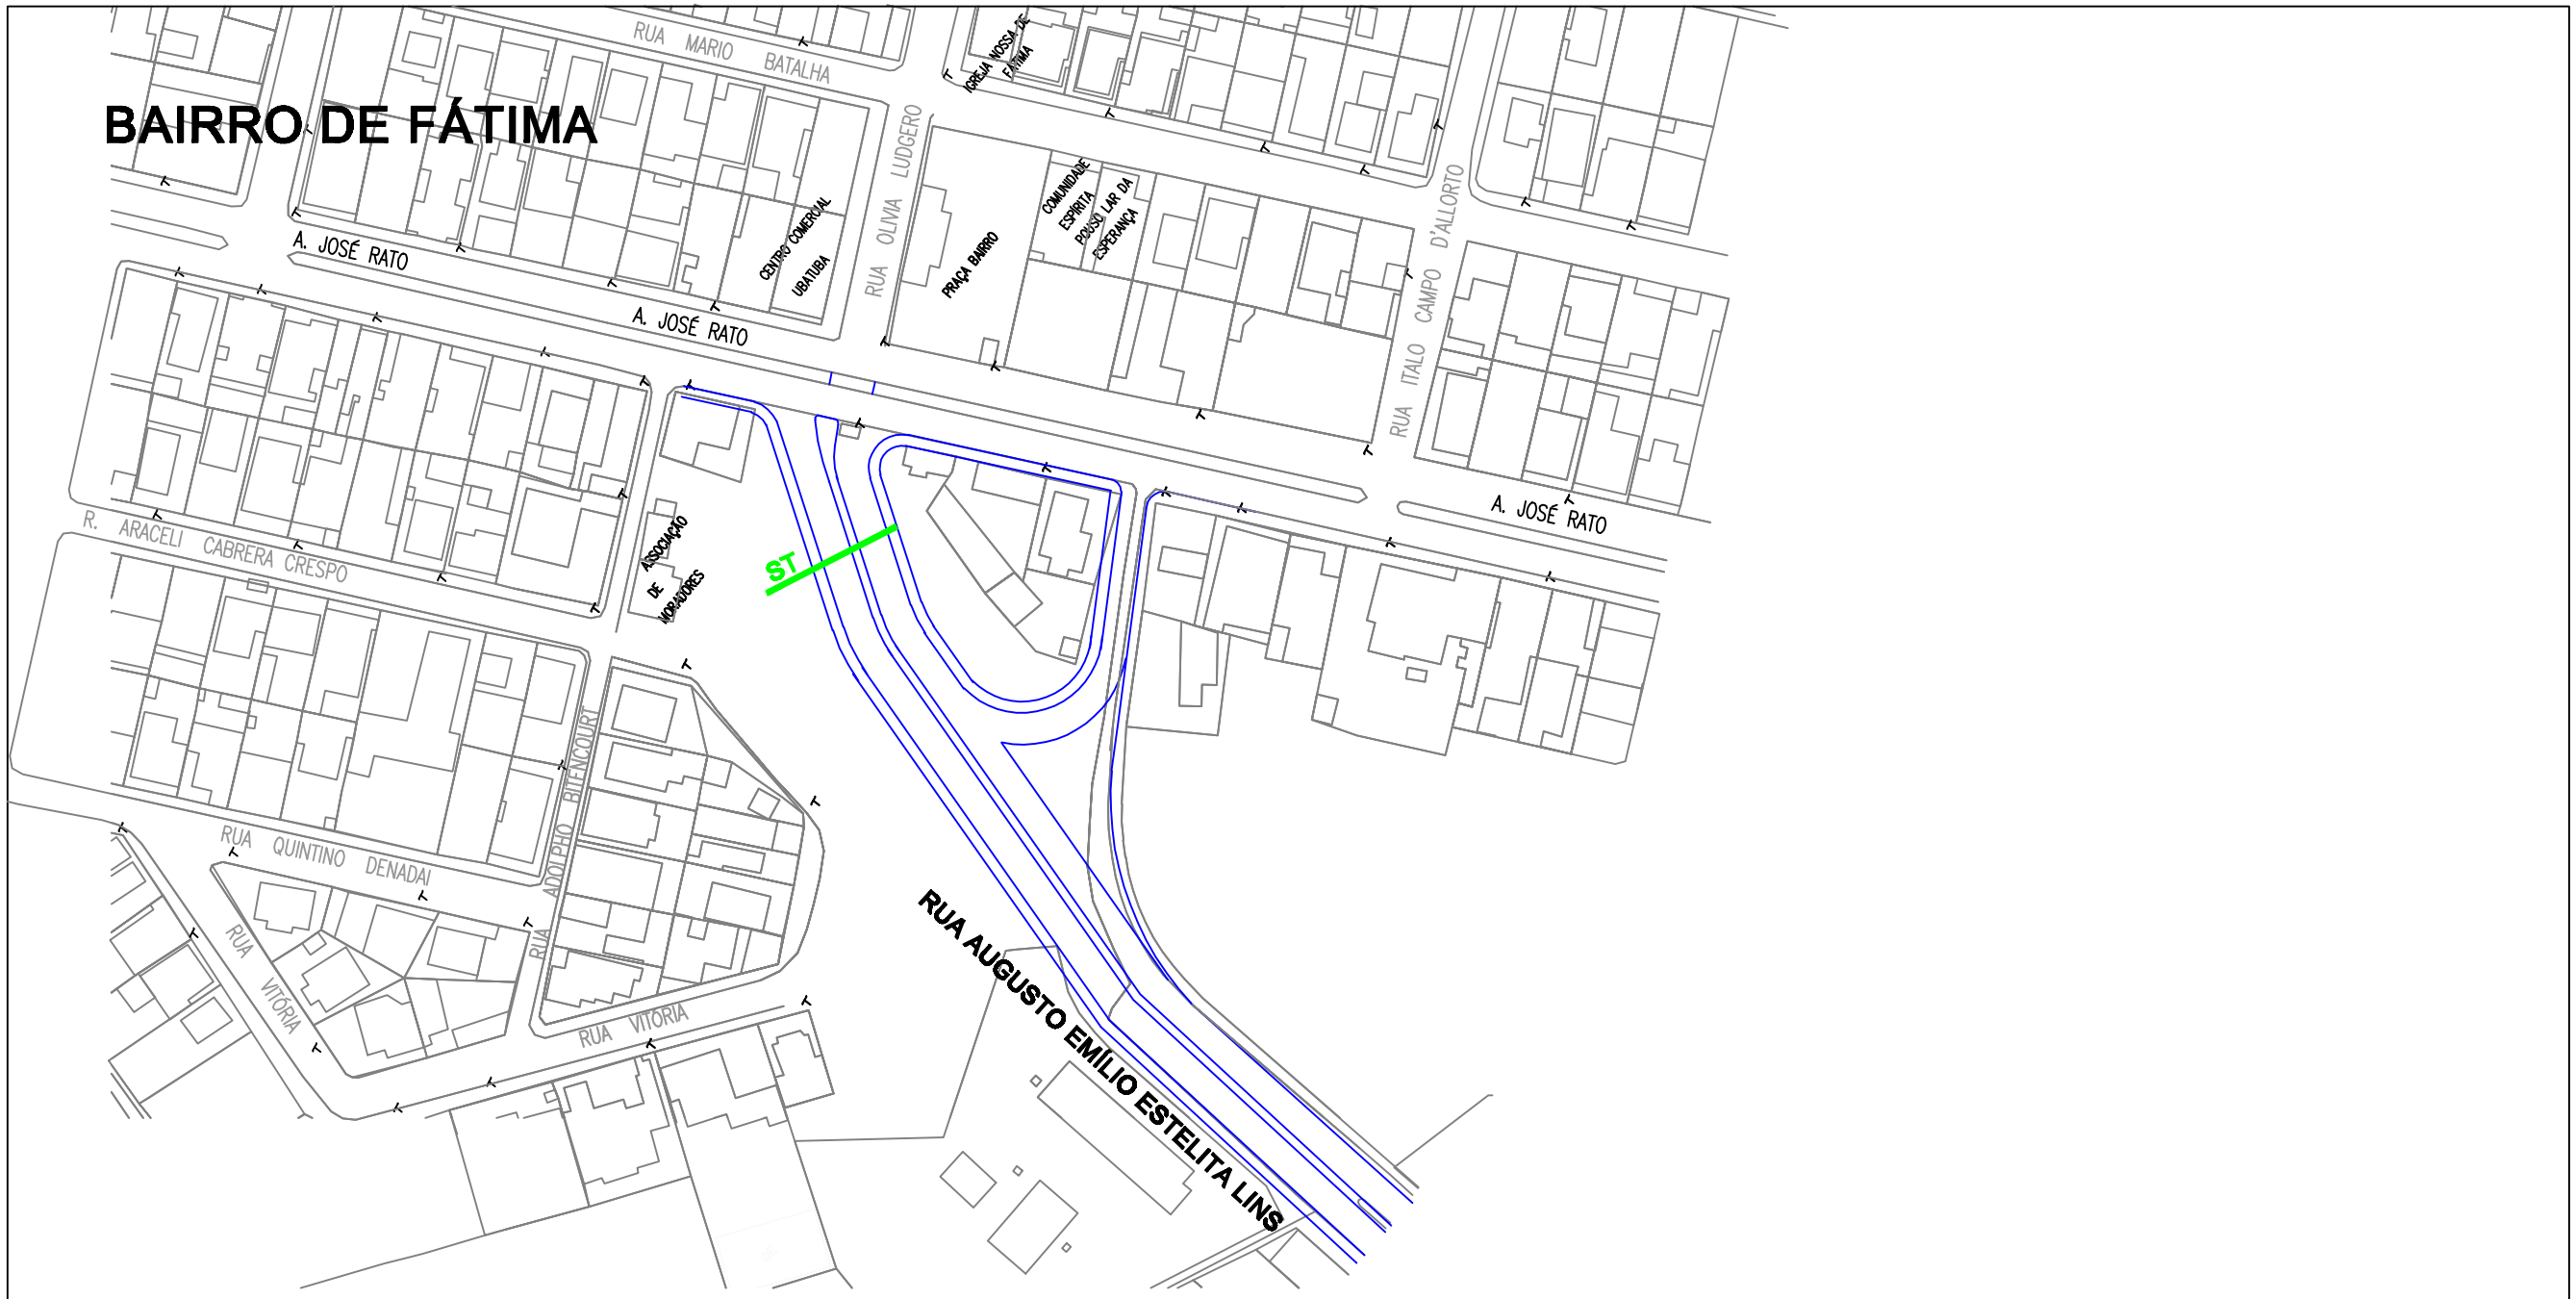

SEÇÃO TRANSVERSAL(ST) - SEM ESCALA

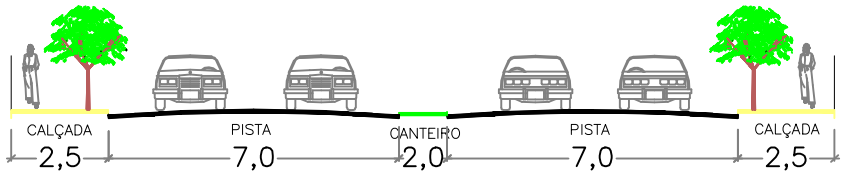

LEGENDA:

ABERTURA/ ALARGAMENTO OU PAVIMENTAÇÃO DA VIA INCLUINDO MELHORIAS/ CONSTRUÇÃO DE CALÇADAS

PREFEITURA MUNICIPAL DE SERRA

Coordenadoria de Governo/Projetos Especiais e Captação de Recursos

Mobilidade Urbana

INTERVENÇÃO: 67	LOCAL: BAIRRO DE FÁTIMA SERRA - ES	TÍTULO: INTERVENÇÃO VIÁRIA RUA AUGUSTO EMÍLIO ESTELITA LINS - BAIRRO DE FÁTIMA
		ANEXO 12Z: PLANO VIÁRIO
	ATUALIZAÇÃO: 01/06/2011	ORGANIZAÇÃO E ELABORAÇÃO: EQUIPE TÉCNICA DO DPTº DE MOBILIDADE URBANA - CG/P.ESP-MOB/PMS
	ESCALA: 1/1.500 / FORMATO: A3	FONTE: BASE CARTOGRÁFICA - CESAN - 1998